
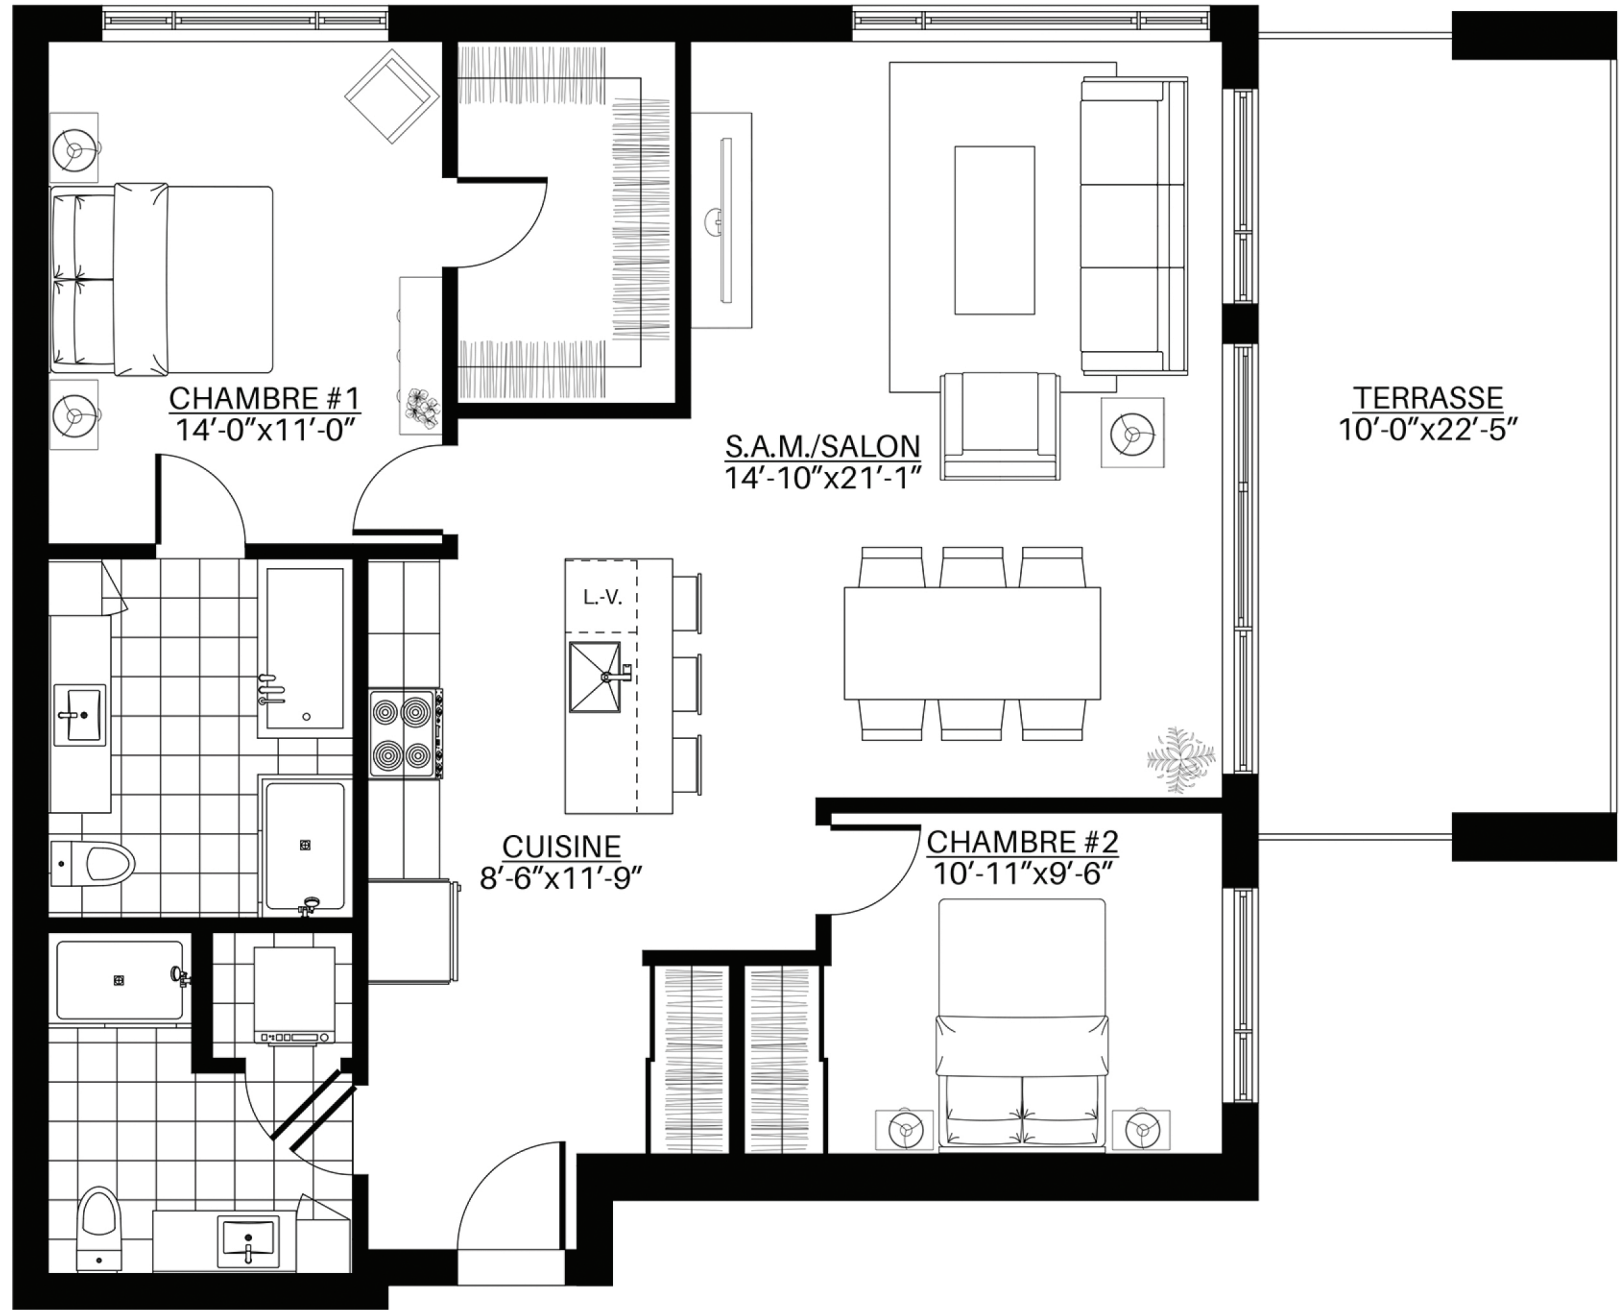


SUITE TYPE 5

202, 302, 402

SUPERFICIE	1170 pi ²	109 m ²
BALCON	225 pi ²	21 m ²
SUP. TOTALE	1395 pi ²	130 m ²

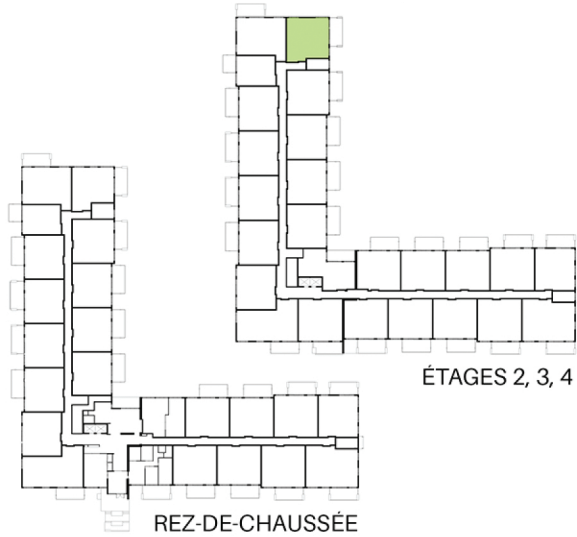

Les mesures sont sujettes au changement selon l'emplacement du condo dans le bâtiment. Plan préliminaire, sujet à changement sans préavis. Superficie brute approximative, à titre indicatif seulement. Les prix sont sujets à changement sans préavis. Measures are subject to change depending on the location of unit in the building. Preliminary plan, subject to change without prior notice. Approximate square footage, for information purpose only. Prices may vary without prior notice.